

LABIRINTO CULTURAL


O Parque Municipal Érico Vicentini, localizado na Rua Planície Alta, Bairro Planície Alta na cidade de Guabiruba, contará com uma nova atração divertida e desafiadora para todas as idades, que encanta com seu visual diferente em meio as cores da cidade e desafia os visitantes em um caminho secreto. Chegar ao centro é um momento de intensa felicidade, além de render lindas fotos e lembranças de Guabiruba.

O circuito cultural é repleto de conhecimentos e curiosidades da cidade, com plaquinhas educativas e na parte central com uma estátua do Pelznickel no qual oferece a oportunidade para que moradores e turistas possam ter mais alguma vivência com o personagem.

A nova atração tem como objetivo valorizar um dos mais importantes atrativos do município, o Parque Municipal Érico Vicentini.

IMPLANTAÇÃO

O labirinto verde será implantado na área 7 do zoneamento do parque, visto que ficará nas proximidades do acesso principal, da área de esportes/recreativas e do restaurante.

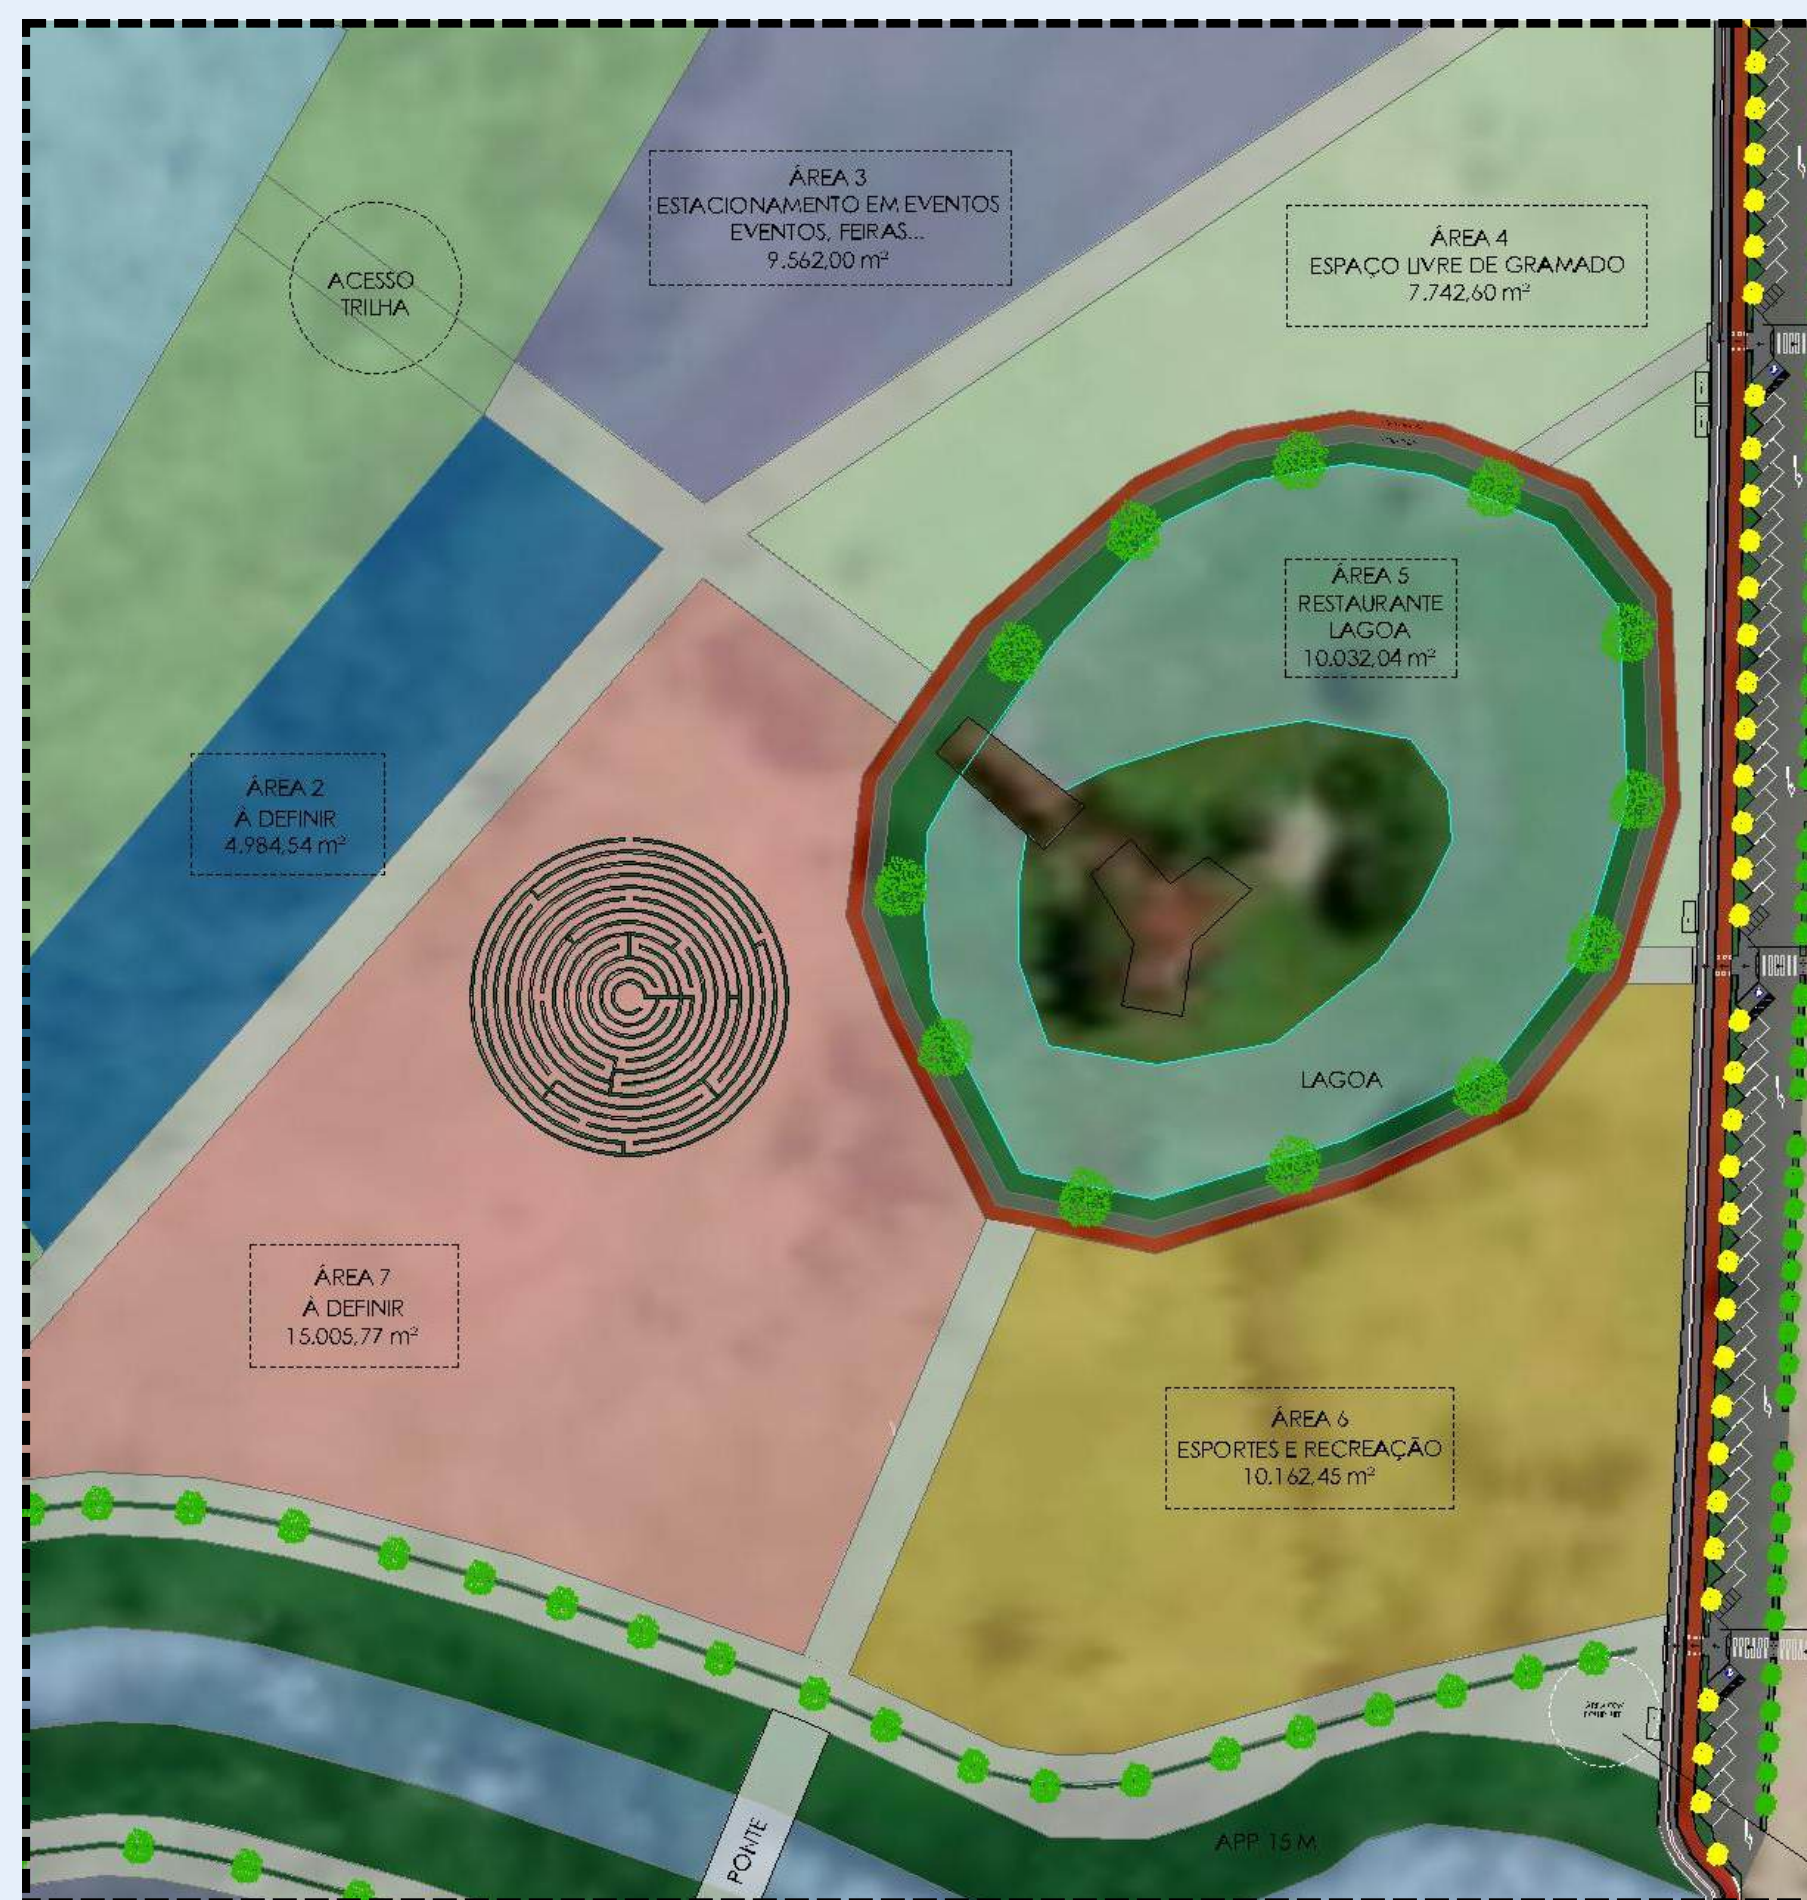


Referência recorte do mapa de zoneamento do parque e implantação do labirinto. Dez/2023



Imagem do local.
Fonte: Dez/2023

O LABIRINTO

O Labirinto Verde possui 51,40 metros de diâmetro e com altura de 1,70 / 1,80 metros de altura, os canteiros terão 40 cm de largura e a circulação interna com 1,50m. Para a construção do atrativo serão utilizadas mudas de: Podocarpus.

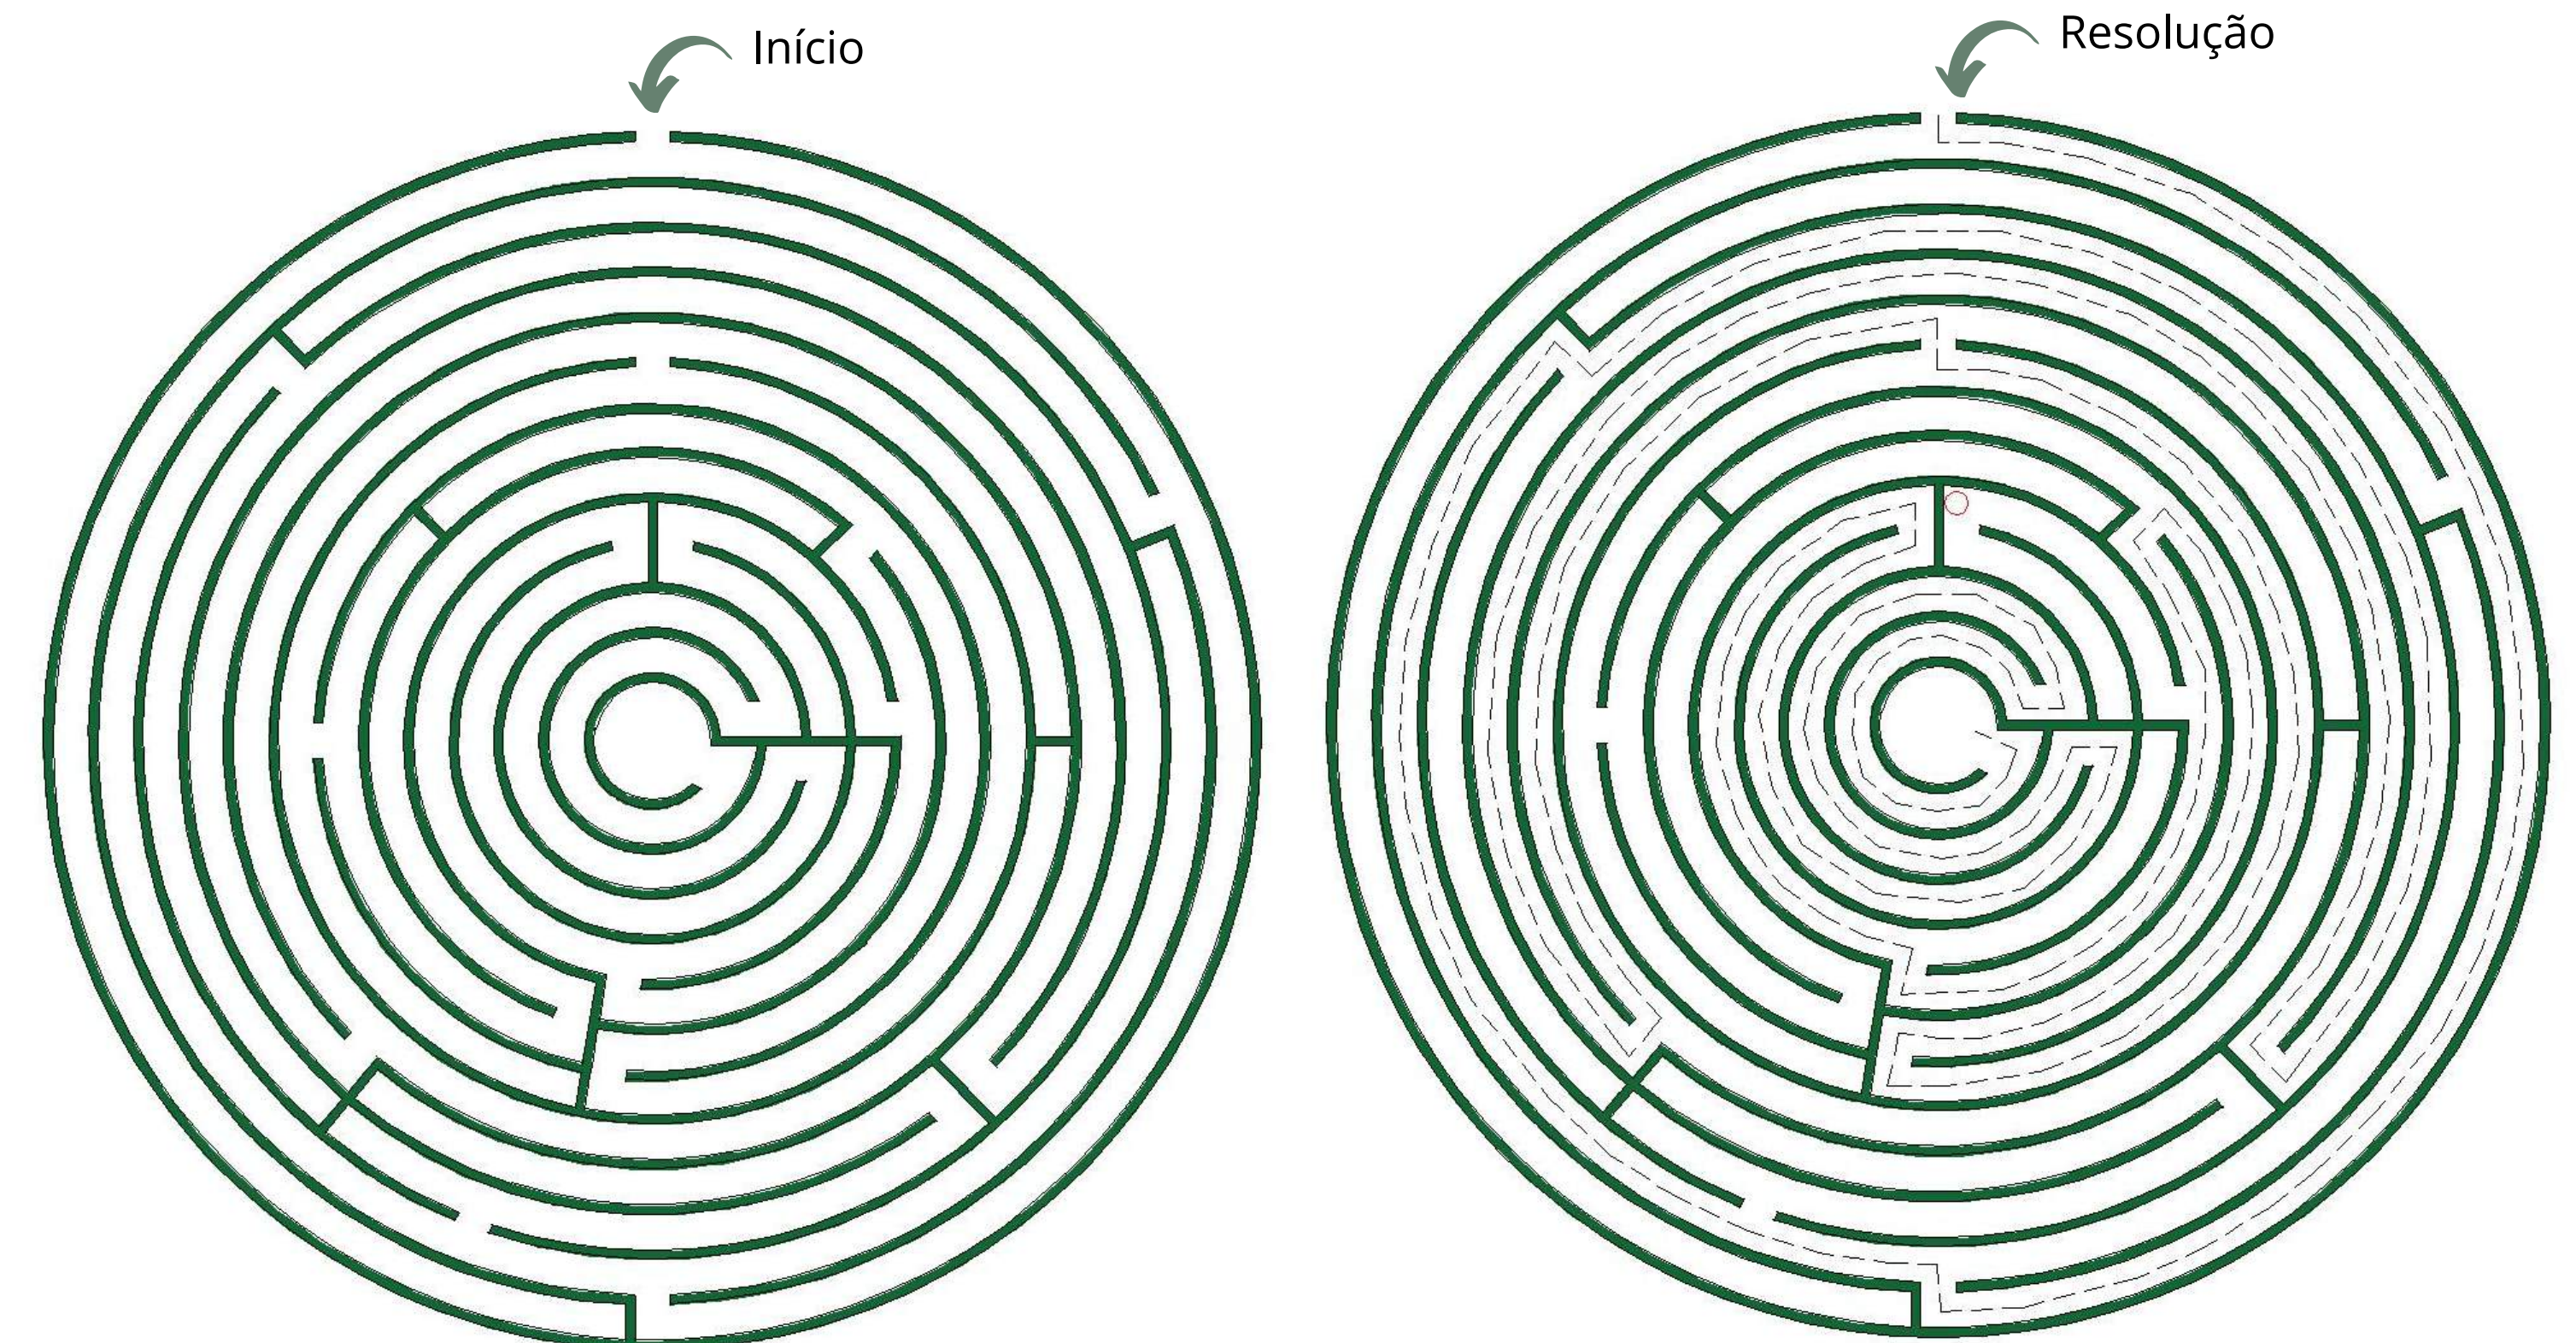

Planta baixa do labirinto.

Serão considerados:

Plantio completo de cerca viva, com planta podocarpus, incluso mão de obra e materiais.
Extensão: 1.618,00 metros.

- Serviço de topografia e locação.
- Planta em unidade com adubo específico para o tipo de planta podocarpus.
- Cerca de proteção com extensão de 1.618,00 metros em um lado, sendo: mourão de 1,20 m tratado e 2 fios de arame liso.
- Pavimento pó de brita para 1.650,00 m² a ser implantado na área de circulação interna do mesmo.
- Plantio completo (mão de obra + maquinário).
- Manutenção de 3 meses (diária).
- Garantia 24 meses.

PREFEITURA MUNICIPAL DE GUABIRUBA SECRETARIA DE PLANEJAMENTO E INFRAESTRUTURA URBANA Rua Brusque, 344, Centro 88.360-000 Guabiruba/SC Telefone: (47) 3308-3100	
PROJETO	PROJETO PAISAGISTICO - LABIRINTO PAQUE MUNICIPAL
ENDEREÇO	RUA PLANÍCIE ALTA, S/N, BAIRRO PLANÍCIE ALTA - GUABIRUBA - SC
PROPRIETÁRIO	MUNICÍPIO DE GUABIRUBA CNPJ 83.102.368/0001-98
ASSUNTO	PROJETO PAISAGISTICO LABIRINTO
AUTORA DO PROJETO ARQUITETÔNICO	ARIANA CAROLINE PÜHLER Arquiteta e Urbanista - CAU A286427-4
REVISÃO	EMISSÃO INICIAL
ESCALA	INDICADA
DESENHO	ARIANA C. P.
FOLHA Nº.	PAISAG