


01 Planta Baixa S/ Escala

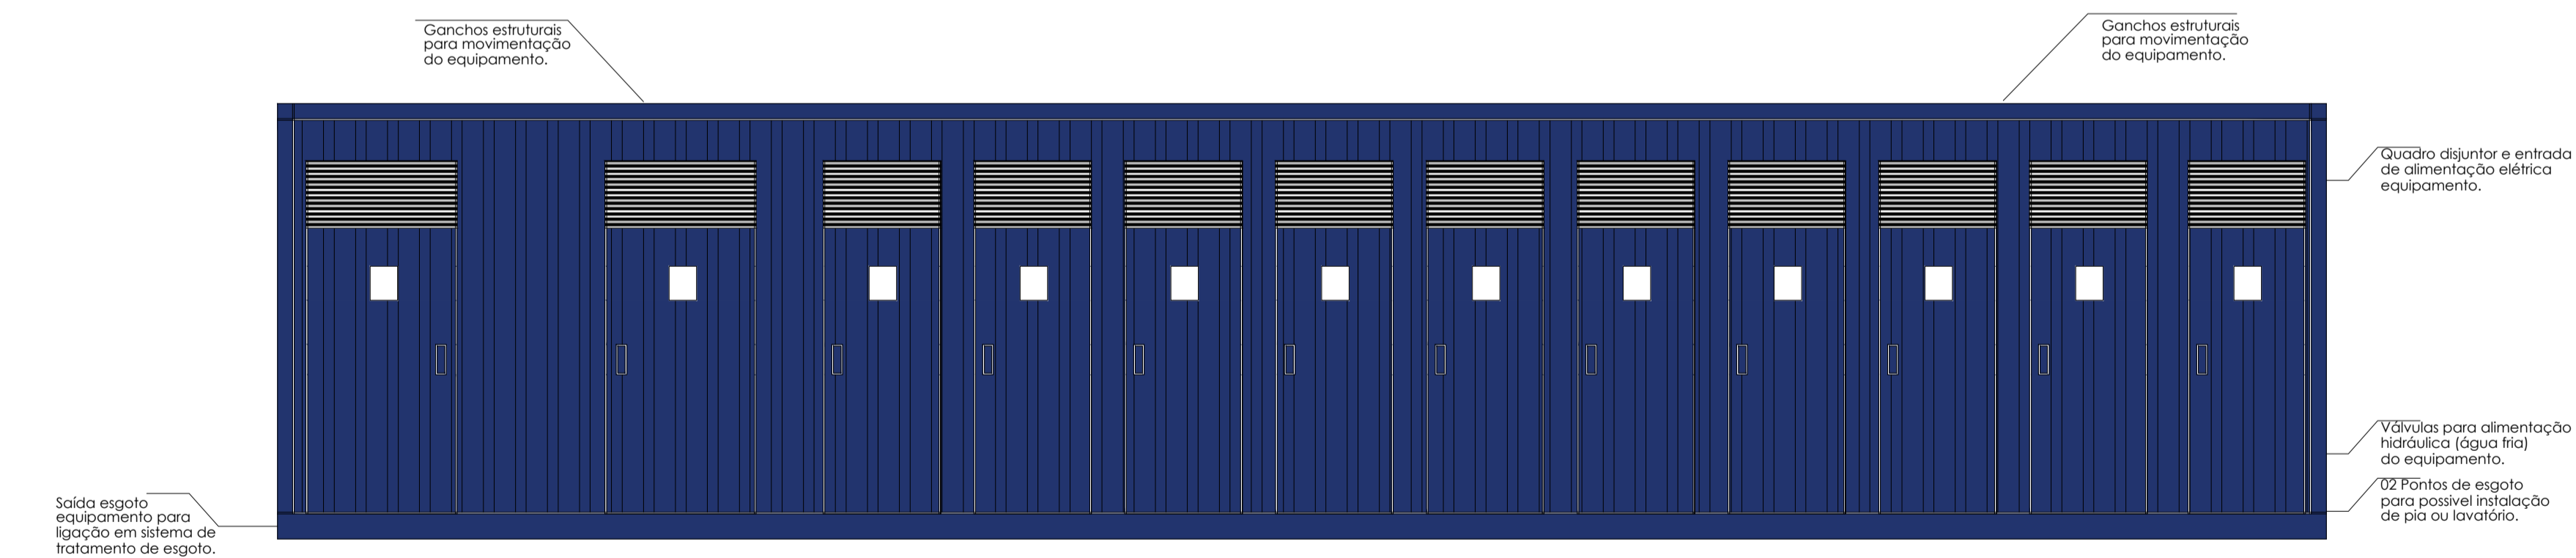


02 Vista Frontal S/ Escala

OBSERVAÇÕES


- O container deverá ser modelo Reffer de 40 Pés Classe A.
- O container não deverá apresentar furos.
- O container deverá apresentar a estrutura bem conservada.
- O revestimento interno e externo do container e portas deverá ser totalmente lixado e tratado, aplicado anticorrosivo, fundo e pintura esmalte sintético na cor escolhida previamente pelo comprador.
- Deverá apresentar laudo de descontaminação do container.
- O dimensionamento da rede hidráulica e de esgoto deve ser de acordo com as normas vigentes, afim de garantir a eficiência do sistema. Utilizar uma rede distinta para as cabines 01 a 10, PNE e Trocador Infantil, e uma segunda rede distinta para as cabines 11 a 20, ambas com registros individuais e metálicos.
- O dimensionamento da rede elétrica deve ser de acordo com a normas vigentes, utilizando um ponto de iluminação individual em cada cabine (Pafilon soquete porcelana + Lampada Led), tomada 10A na cabine Trocador Infantil, quadro disjuntor com disjuntores de acordo com capacidade do sistema.

QUADRO DE ÁREAS	
DESCRIÇÃO	DIMENSÕES MINIMA
Cabines 01 à 10	85x115cm
Cabine PNE	150x230cm
Cabine Trocador Infantil	150x230cm

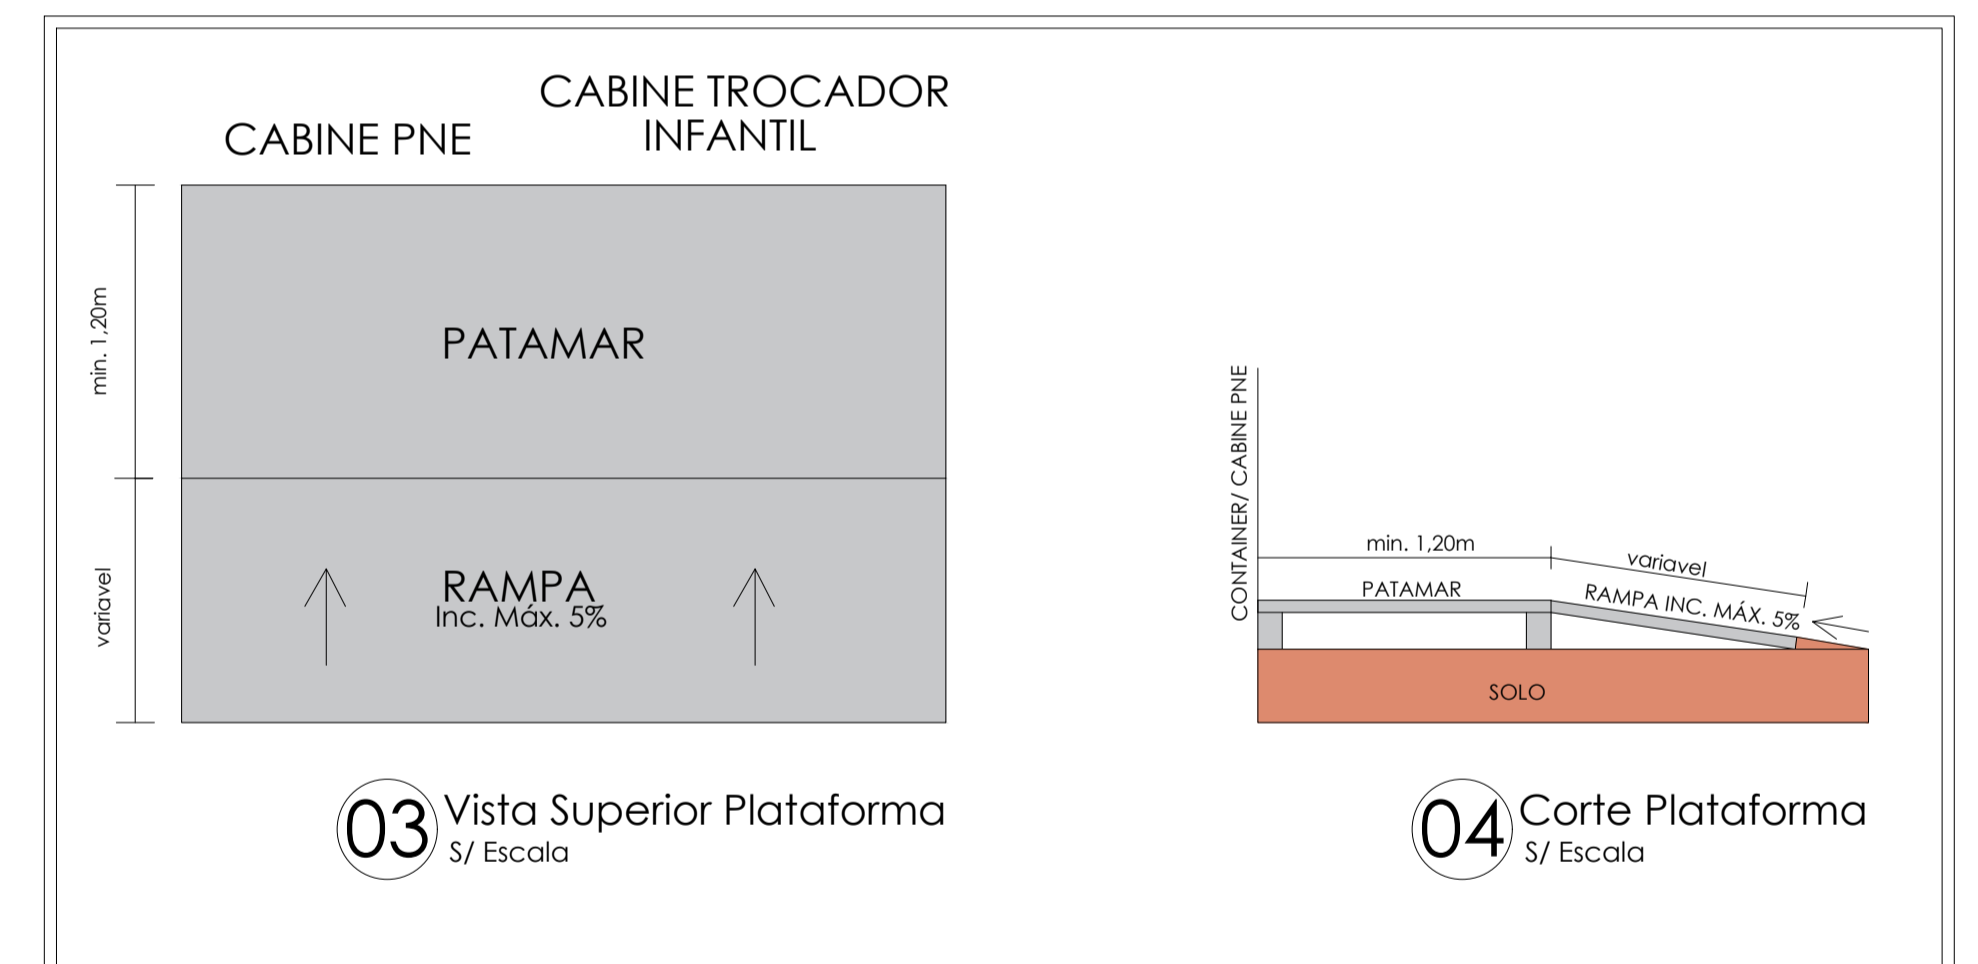

03 Vista Superior Plataforma S/ Escala

04 Corte Plataforma S/ Escala

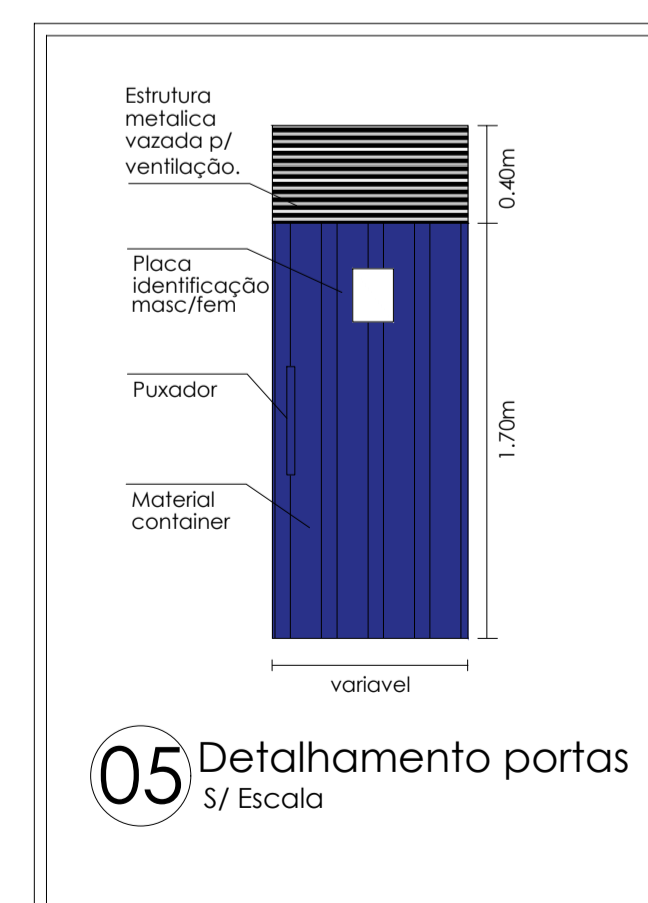

05 Detalhamento portas S/ Escala

PREFEITURA MUNICIPAL DE GUABIRUBA
SECRETARIA DE PLANEJAMENTO E INFRAESTRUTURA URBANA
 Rua Brusque, 344, Centro | 88.360-000 Guabiruba/SC | Telefone: (47) 3308-3100

PROJETO
 CONTAINER SANITÁRIOS - PARQUE MUNICIPAL

ENDEREÇO
 RUA ORLANDINA ROMANI VICENTINI, S/N, BAIRRO GUABIRUBA SUL - GUABIRUBA - SC

PROPRIETÁRIO MUNICÍPIO DE GUABIRUBA CNPJ 83.102.368/0001-98	REVISÃO EMISSÃO INICIAL 12/02/2025
ASSUNTO PLANTA BAIXA, VISTA FRONTAL, QUADRO DE ÁREAS E DETALHAMENTOS.	ESCALA INDICADA
AUTORA DO PROJETO ARQUITETÔNICO ARIANA CAROLINE PÜHLER Arquiteta e Urbanista - CAU A286427-4	DESENHO ARIANA
	FOLHA Nº. ESQ 1/1